


Phase 1 (1 juillet 2021)

Phase 2 (1 octobre 2021)

Internet et eau chaude inclus

REZ-DE-CHAUSSÉE

1/32"=1'-0"

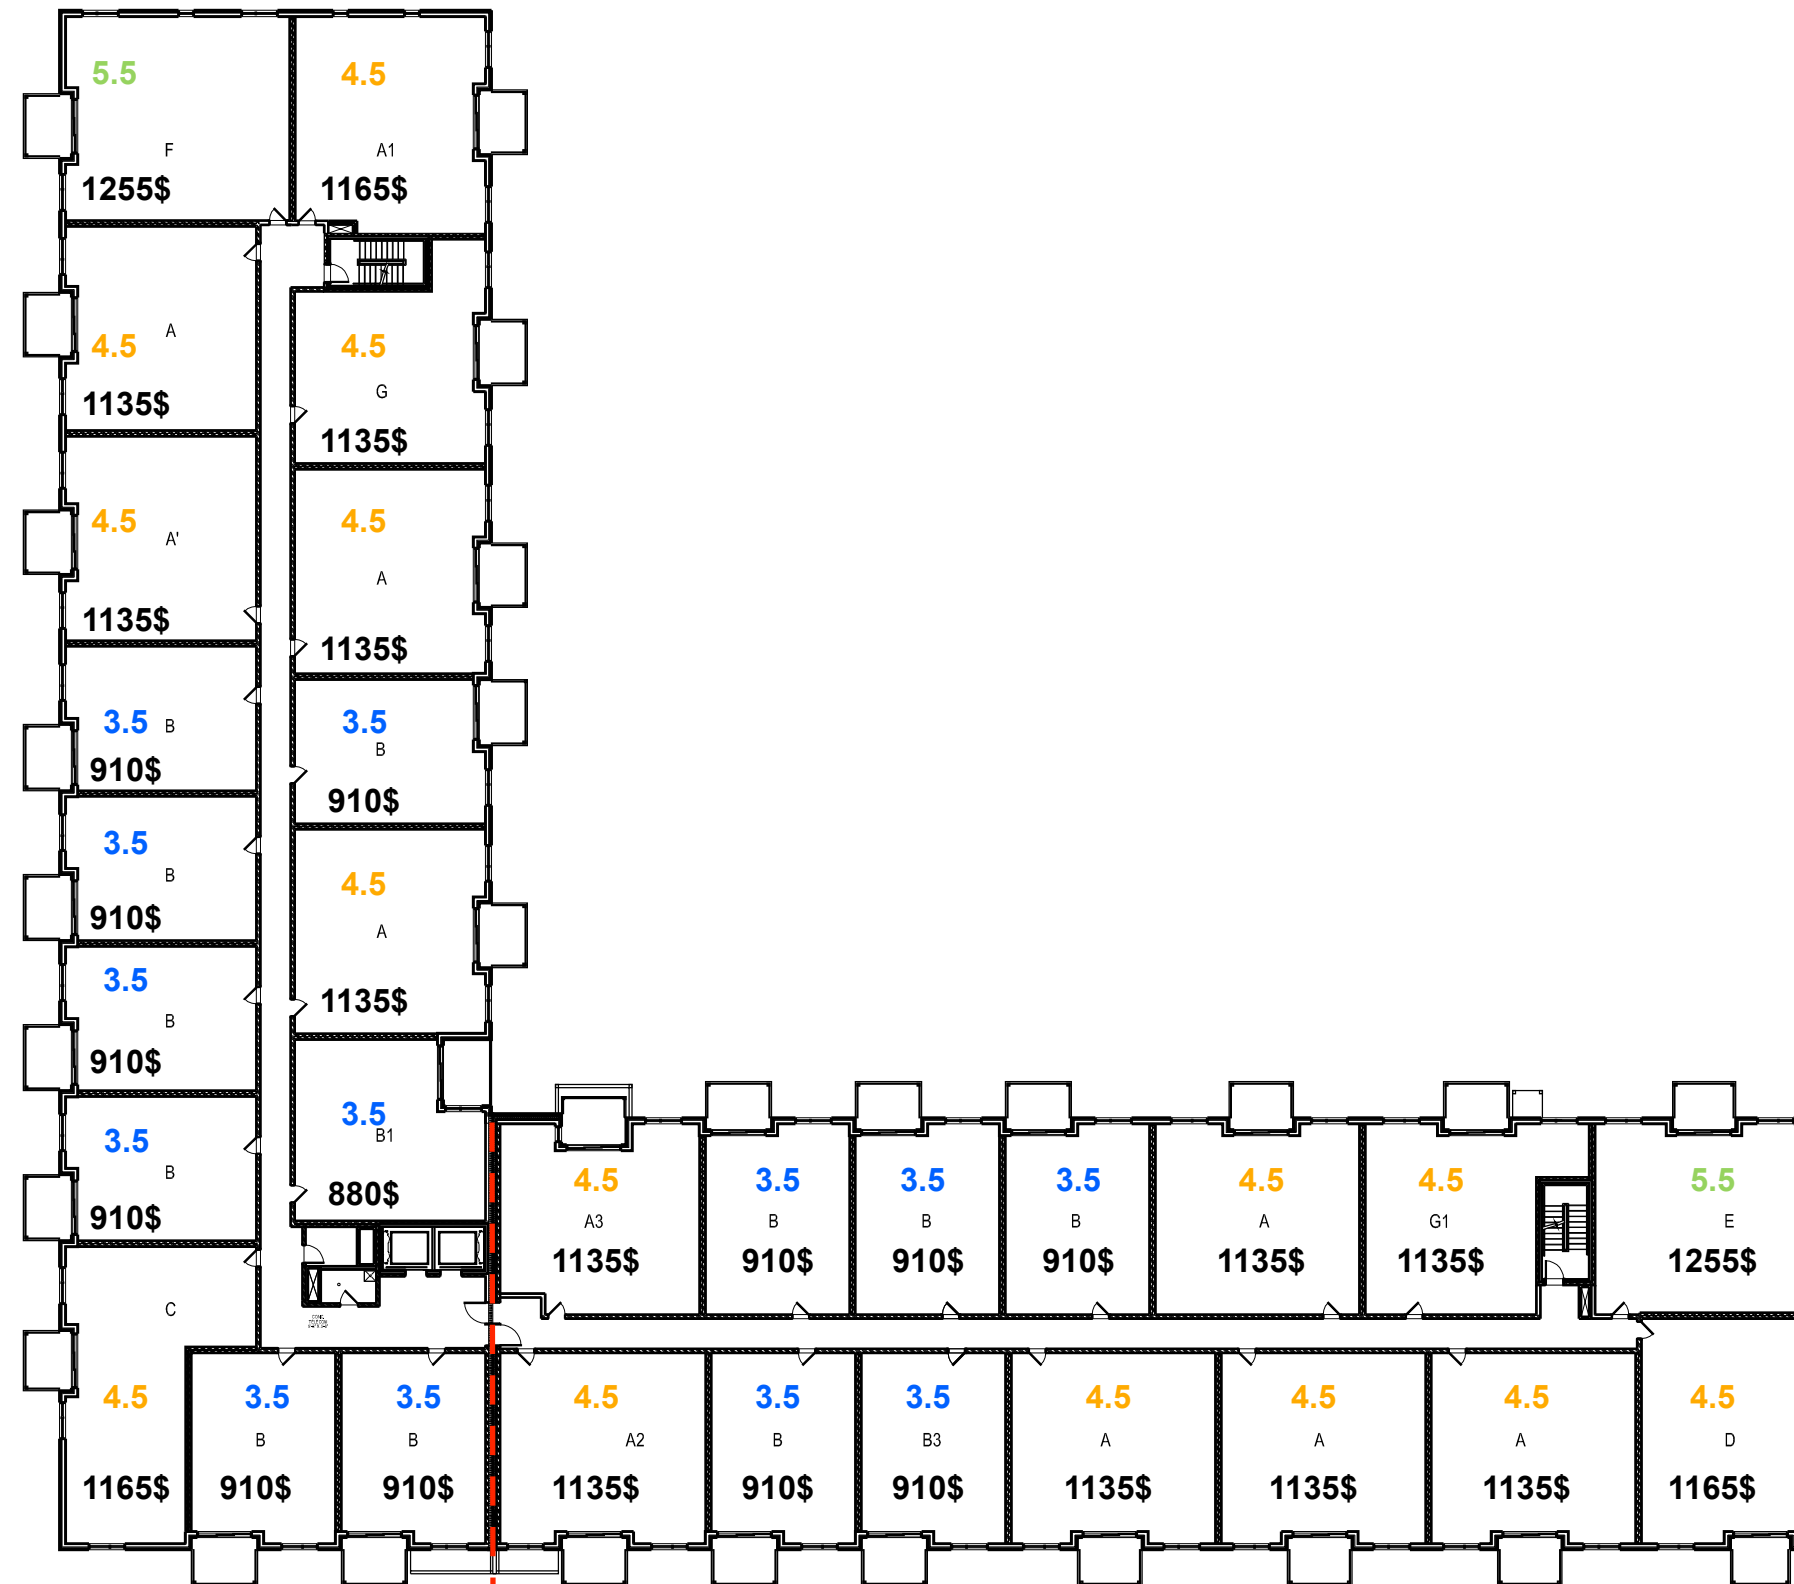

Phase 1 (1 juillet 2021) |

Phase 2 (1 octobre 2021)

Internet et eau chaude inclus

ÉTAGE TYPE

1/32"=1'-0"